


1

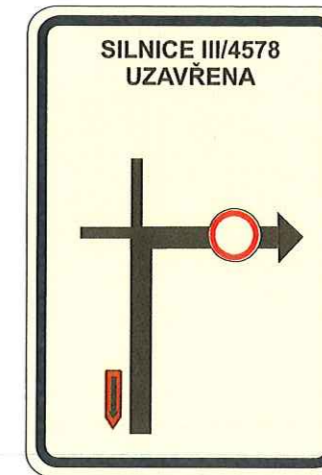

2



3



4

ODSOUHLAŠENÁ PŘÍLOHA  
ke stanovisku .....  
Krajské ředitelství policejního úřadu Olomouckého kraje

Č. j. KRPM-67432/27-202-11106


Dne 7.6. 2022

Za správnost: *Hg. M.*



Legenda:

- Uzavřený úsek
- Objízdná trasa


Trvalé dopravní značení IS3, které je v rozporu s přechodným dopravním značením bude zakryto.

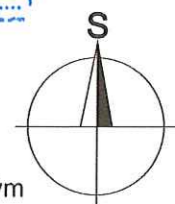

Vypracoval: Ing. Jiří Bluma	Datum: 27.4.2022	<b>SEKNE</b> SEKNE, spol. s r.o. Hamerská 12, 772 00 Olomouc DIČ: CZ62363701 tel./fax: 585 311 867
Název akce: <b>Odkanalizování obce Velké Kunědice</b>		
Název objektu: Přechodné dopravní značení	Formát: 2xA4	Č. výkresu: 2
Příloha: Úplná uzavírka sil. III/4578		Č. soupravy:

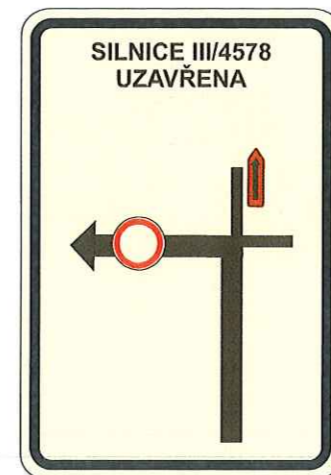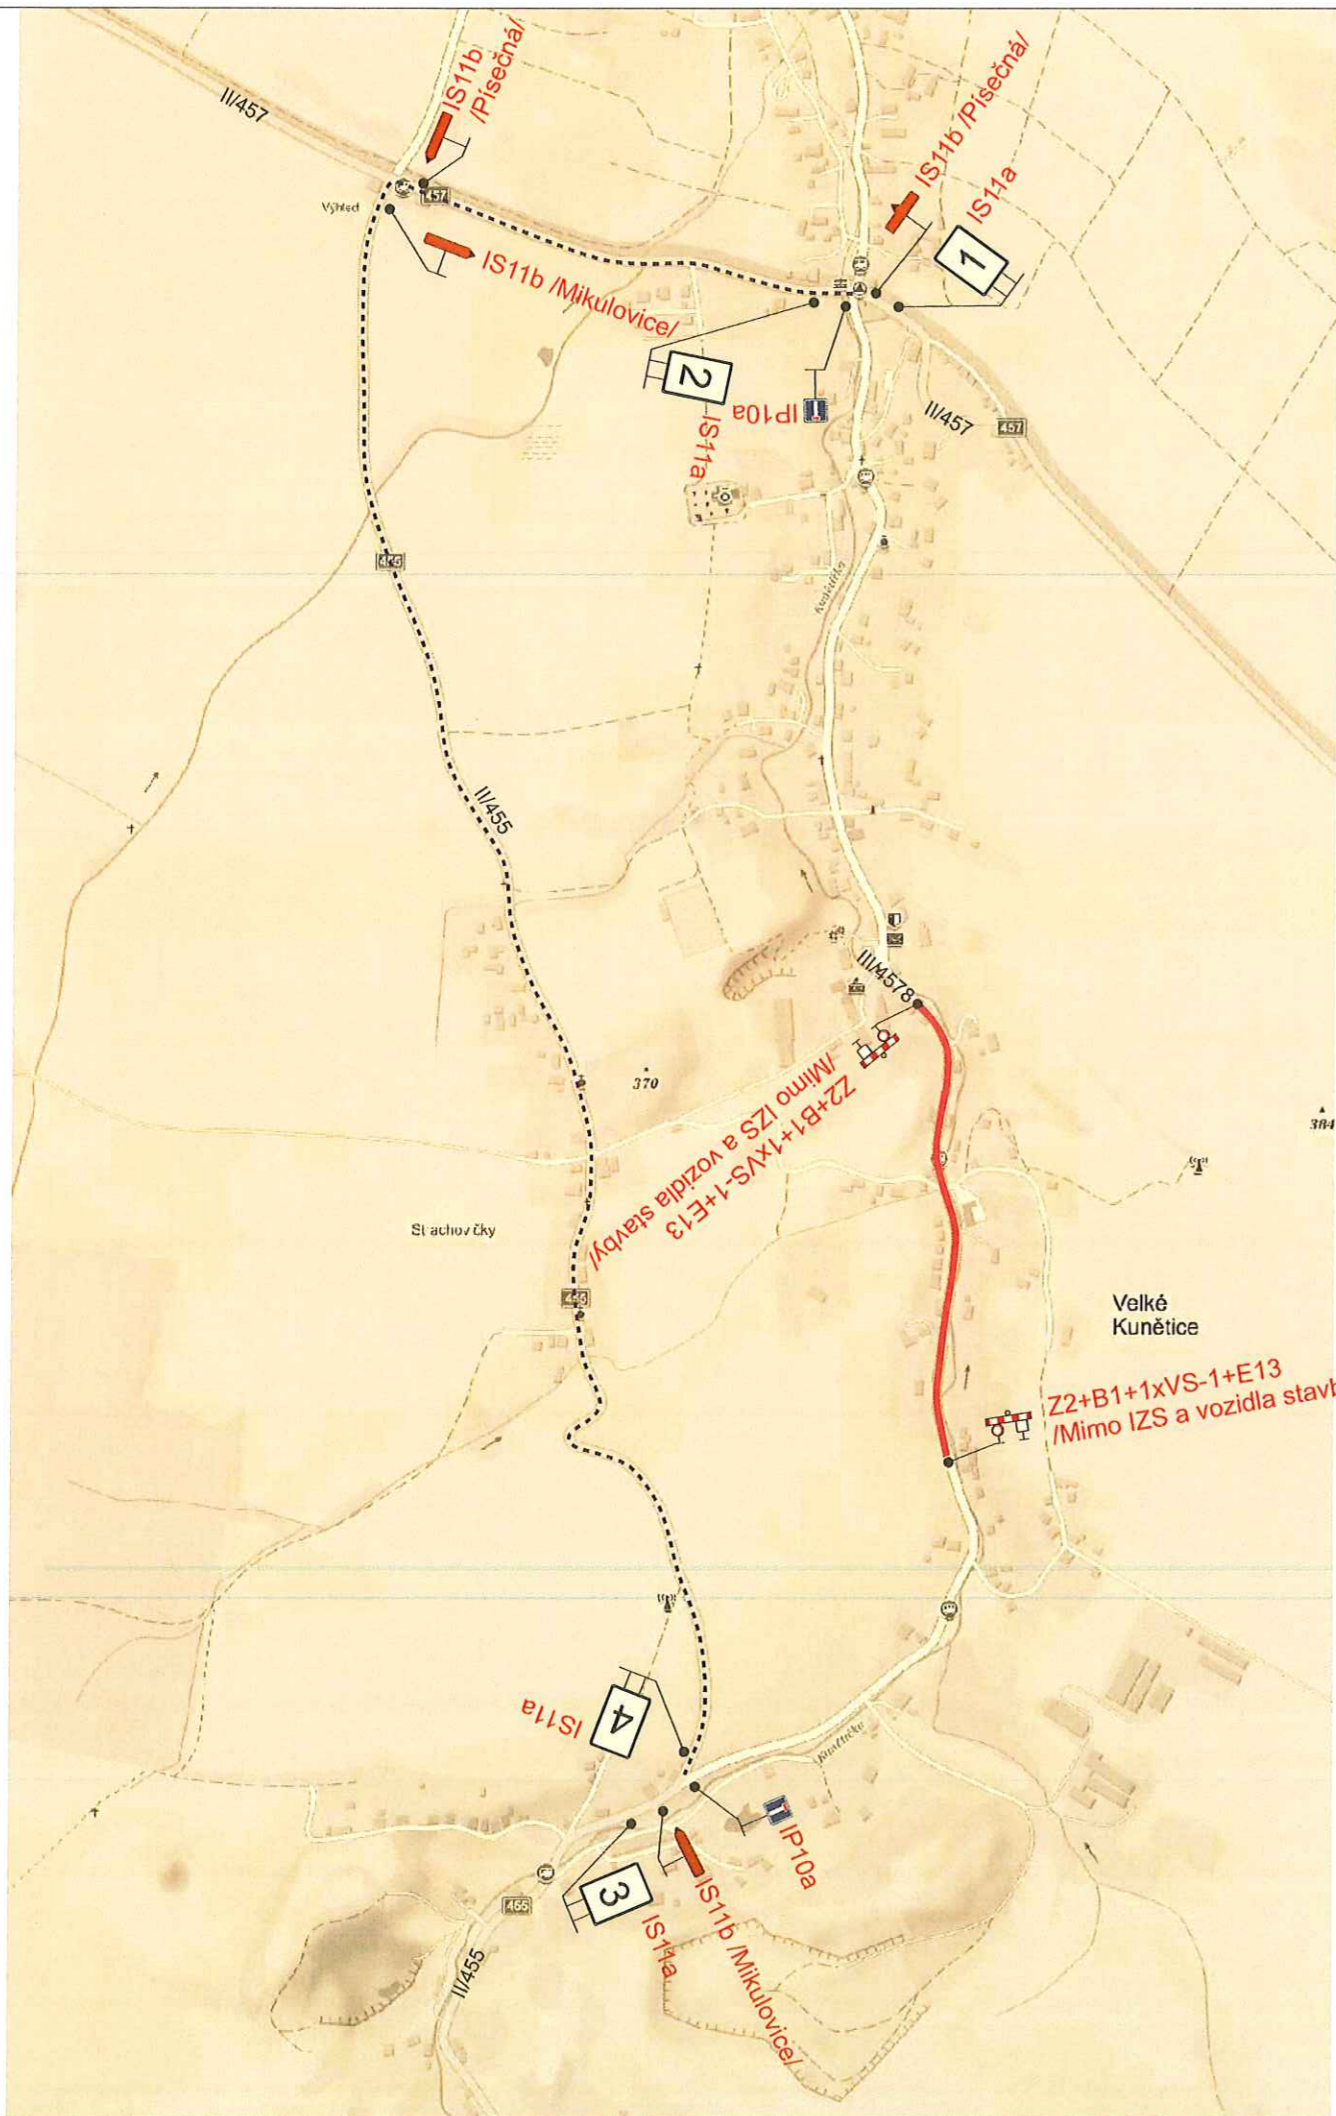

1

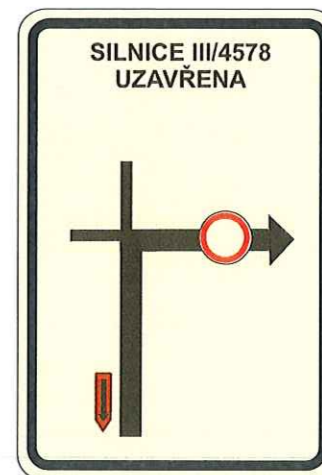

2



3



4

ODSOUHLASENÁ PŘÍLOHA  
ke stanovisku - vyjádření k dokumentaci  
Krajské ředitelství pro územní rozvoj Olomouckého kraje

Č. j. KRPM: 67402/27-2022-11106


Dne 7.6.2022

Za správnost: *[Signature]*



Legenda:

- Uzavřený úsek
- Objízdná trasa

Trvalé dopravní značení IS3, které je v rozporu s přechodným dopravním značením bude zakryto.

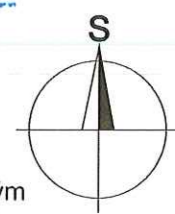

Vypracoval: Ing. Jiří Bluma	Datum: 27.4.2022	<b>SEKNE</b> SEKNE, spol. s r.o. Hamerská 12, 772 00 Olomouc DIČ: CZ62363701 tel./fax: 585 311 867	
Název akce: <b>Odkanalizování obce Velké Kunědice</b>			
Název objektu: Přechodné dopravní značení	Formát: 2xA4	Č. výkresu: 4	Č. soupravy:
Příloha: Úplná uzavírka sil. III/4578			

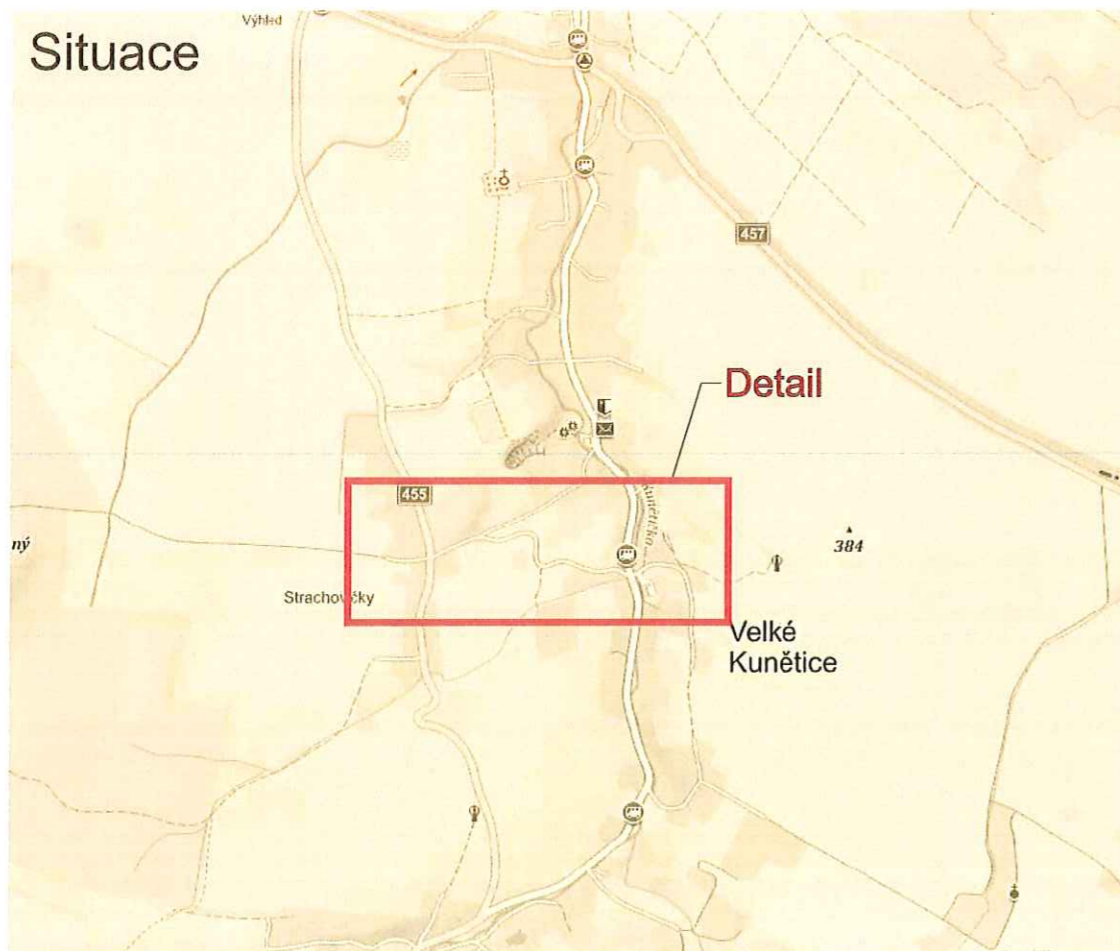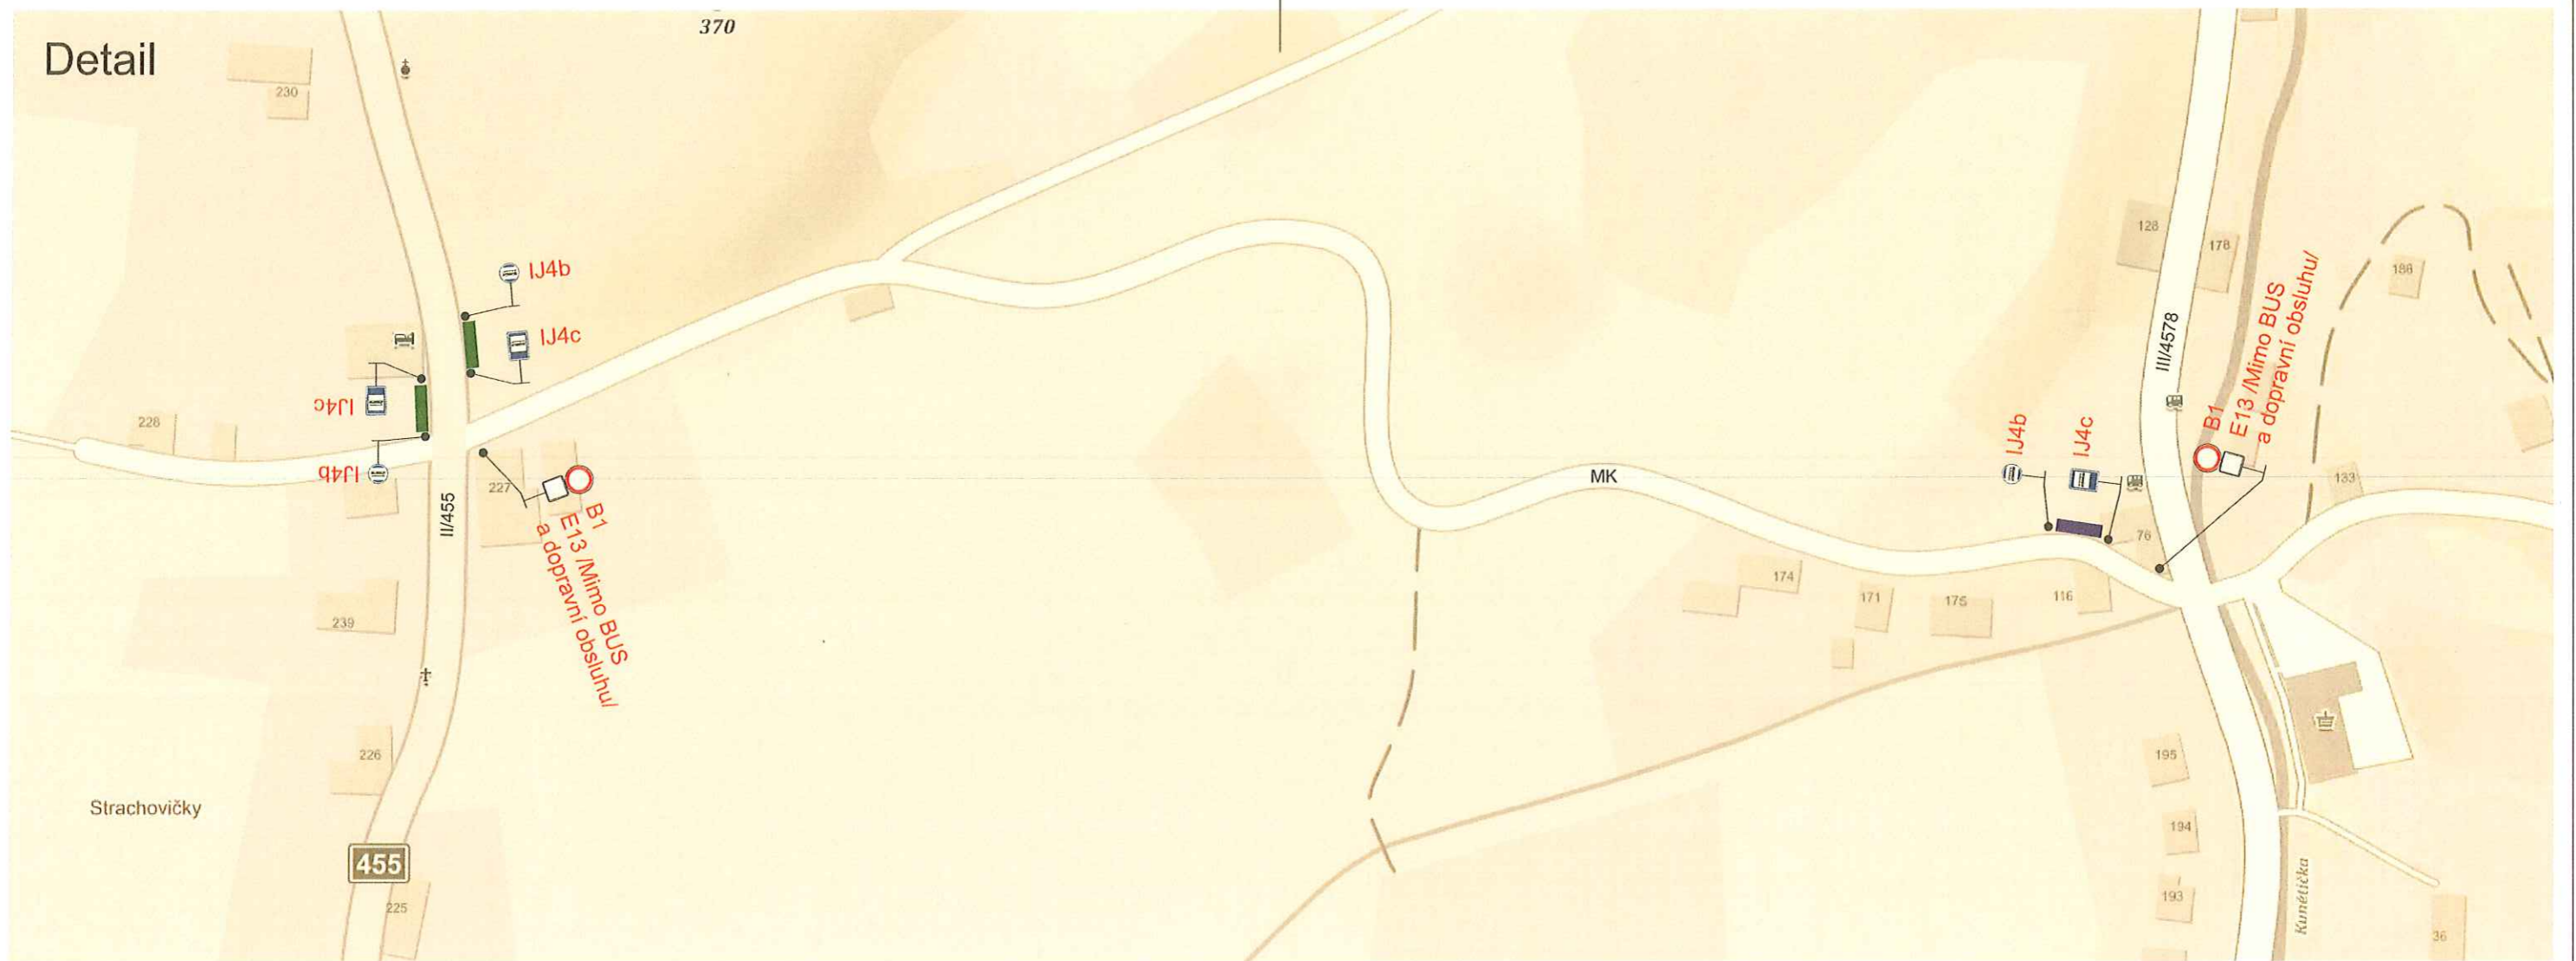

ODSOUHLASENÁ PŘÍLOHA  
 ke stanovisku - vyjádření k dokumentaci  
 Krajské ředitelství policie Olomouckého kraje


Č. j. KRPM- 67432/2-2022-11006

Dne 7.6.2022

Za správnost: *[Signature]*

Legenda:

- Provizorní zastávka BUS v 1.etapě
- Provizorní zastávka BUS ve 2.etapě

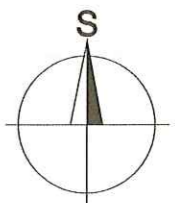

Vypracoval: <b>Ing. Jiří Bluma</b>	Datum: 23.5.2022	<b>SEKNE</b> SEKNE, spol. s r.o. Hamerská 12, 772 00 Olomouc DIČ: CZ62363701 tel./fax: 585 311 867
Název akce: <b>Odkanalizování obce          Velké Kunětice</b>		
Název objektu: Přechodné dopravní značení	Formát: 1xA4	Č. výkresu: <b>5</b>
Příloha: Provizorní zastávka BUS	Č. soupravy:	