


Technická infrastruktura, vodní hospodářství 1:5 000

Legenda

- Hranice řešeného území
 - Vrstevnice zesílená
 - Vrstevnice hlavní
 - Vrstevnice doplňková
 - Vodní toky
 - Zastavěné území k 30. 5. 2015
 - Z01 Zastavitelné plochy
 - P01 Plochy přestavby
 - K01 Plochy změn v krajině
- ### Technická infrastruktura
- Splašková kanalizace
 - Čistírna odpadních vod
 - Vodovod
 - Vodní zdroj
 - Vodojem
 - Ochranné pásmo vodního zdroje I. stupně
 - Ochranné pásmo vodního zdroje II. stupně (vnitřní)
 - Ochranné pásmo vodního zdroje II. stupně (vnější)

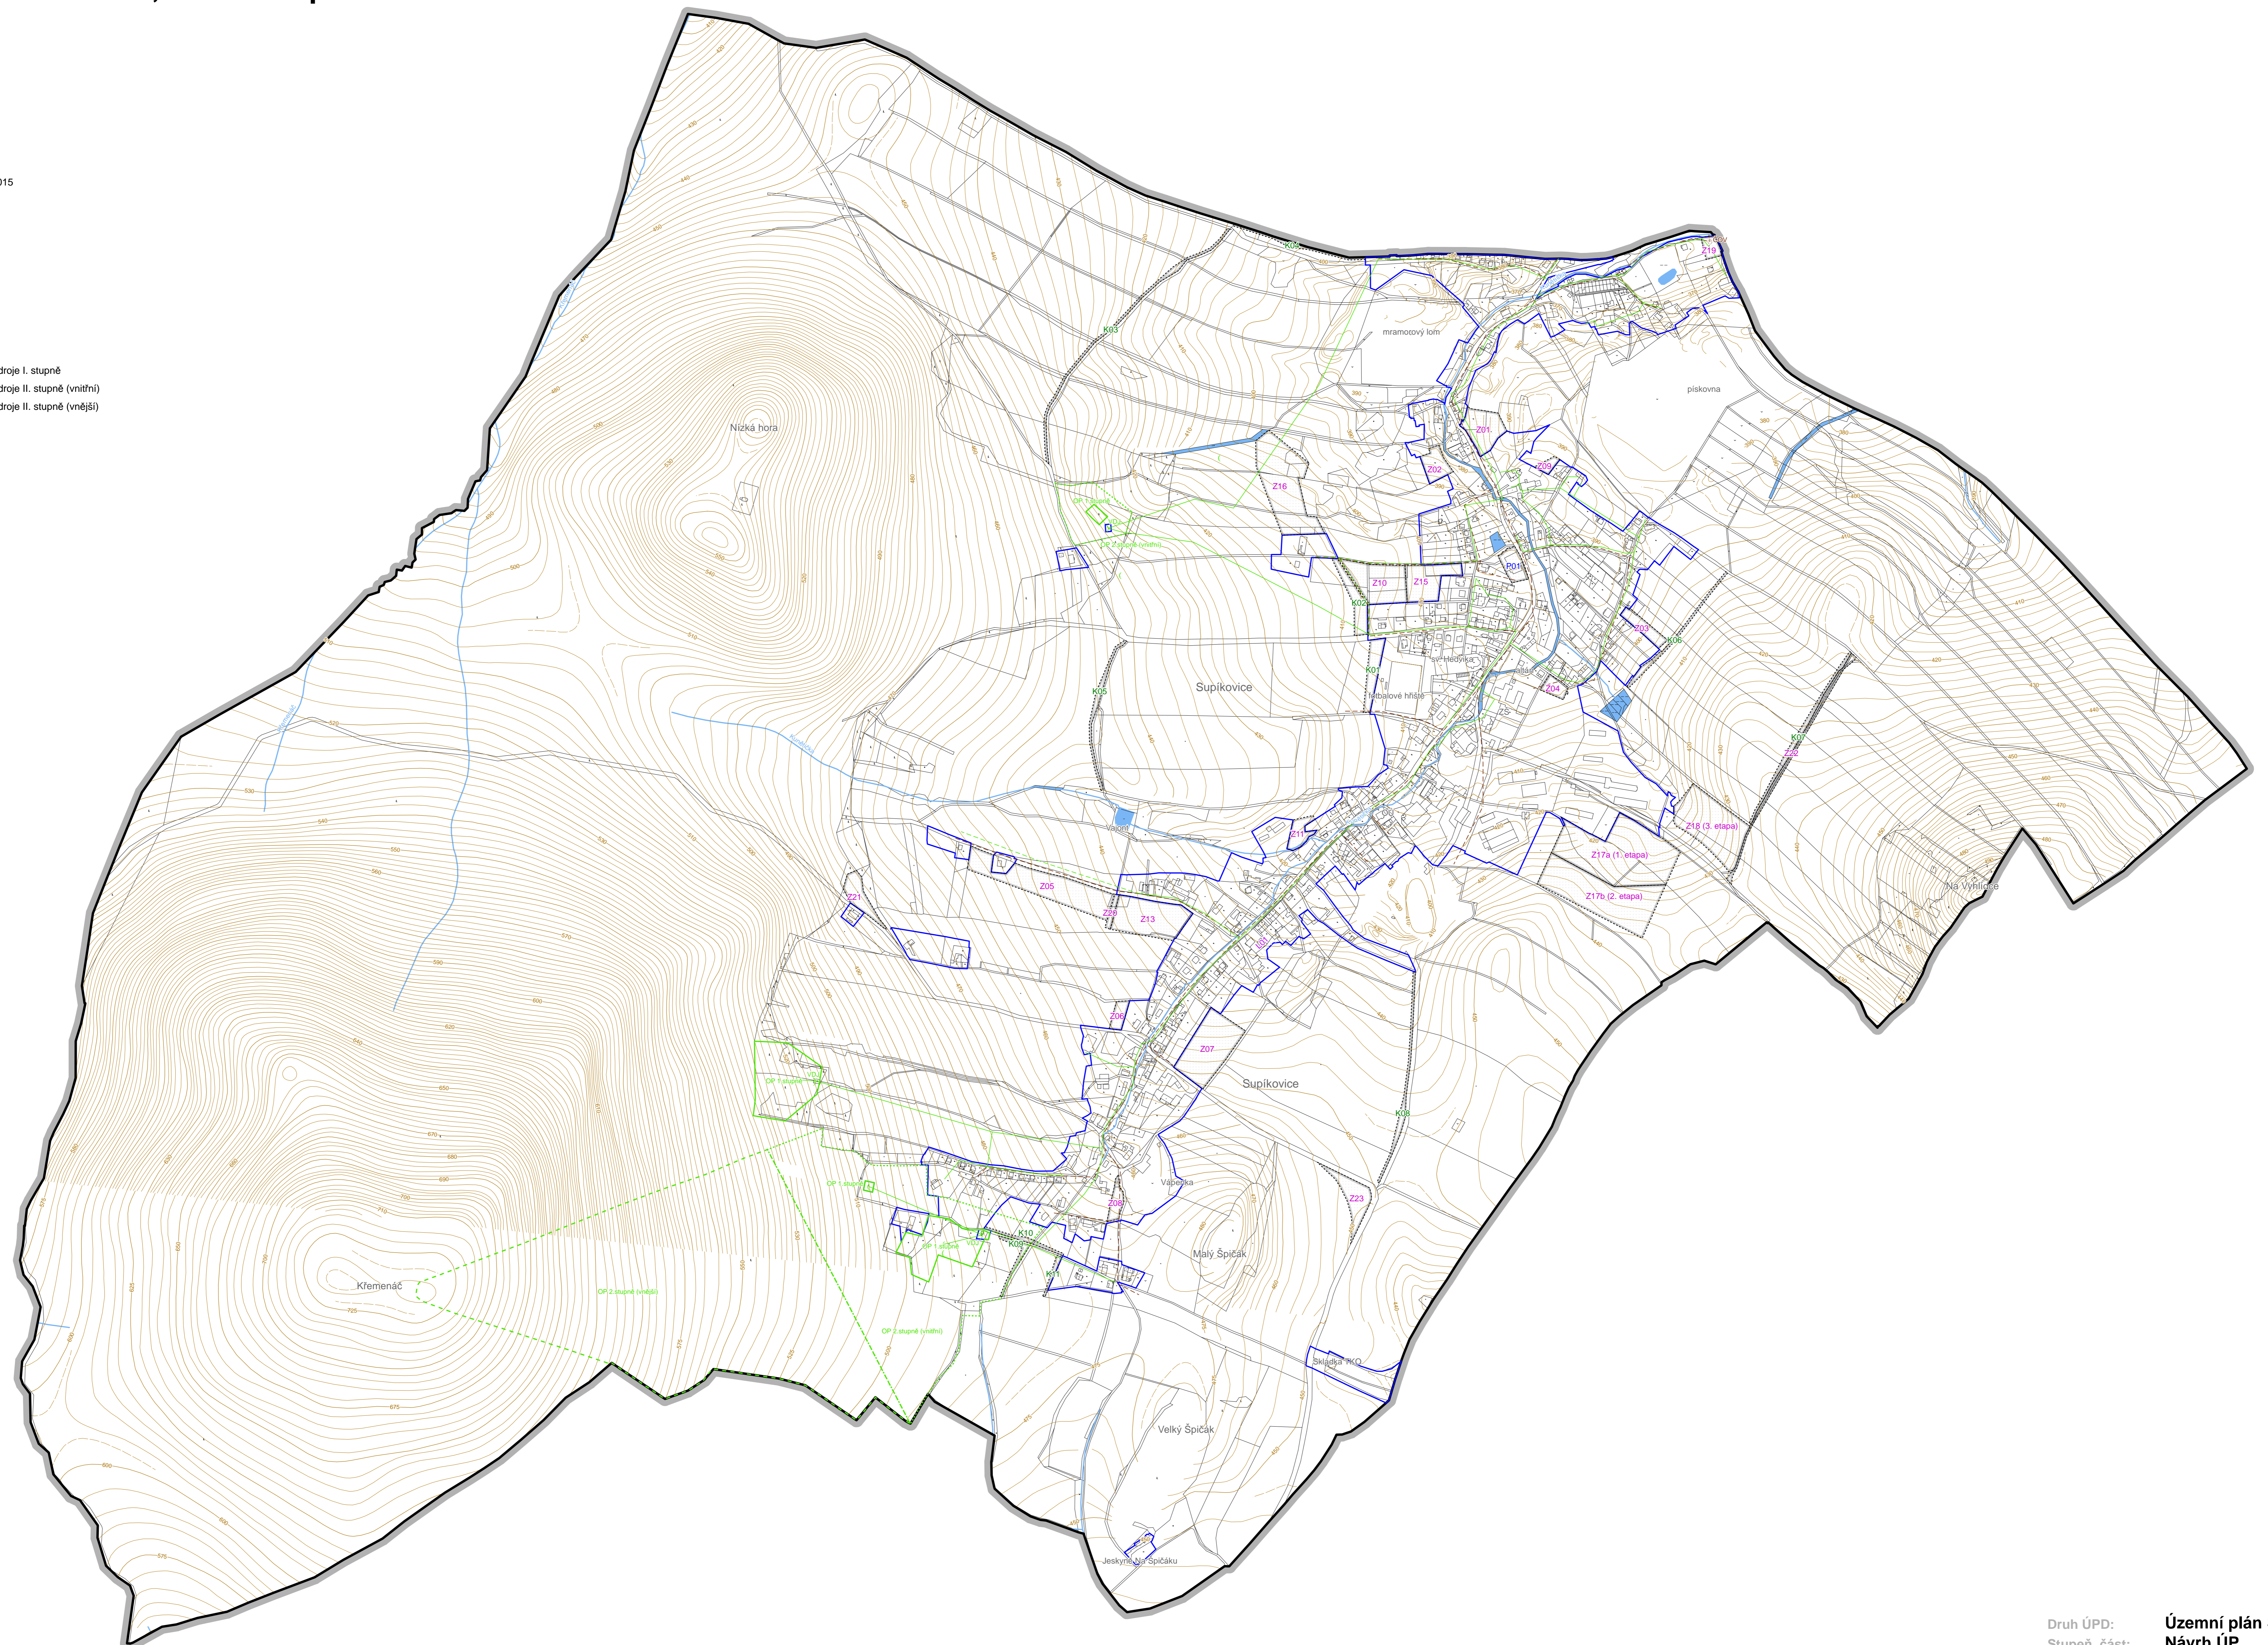

Druh ÚPD: Územní plán Supíkovice
Stupeň, část: Návrh ÚP
Výkres: **B4** Vodní hospodářství
1:5 000

Pořizovatel: Městský úřad Jeseník (ORP)
Kraj: Olomoucký, okres Jeseník
Nadřízený orgán: KÚ Olomouckého kraje
Zhotovitel: Ing. arch. Jiří Šolár a kolektiv
Datum, paré: Jeseník, květen 2015